



# S1

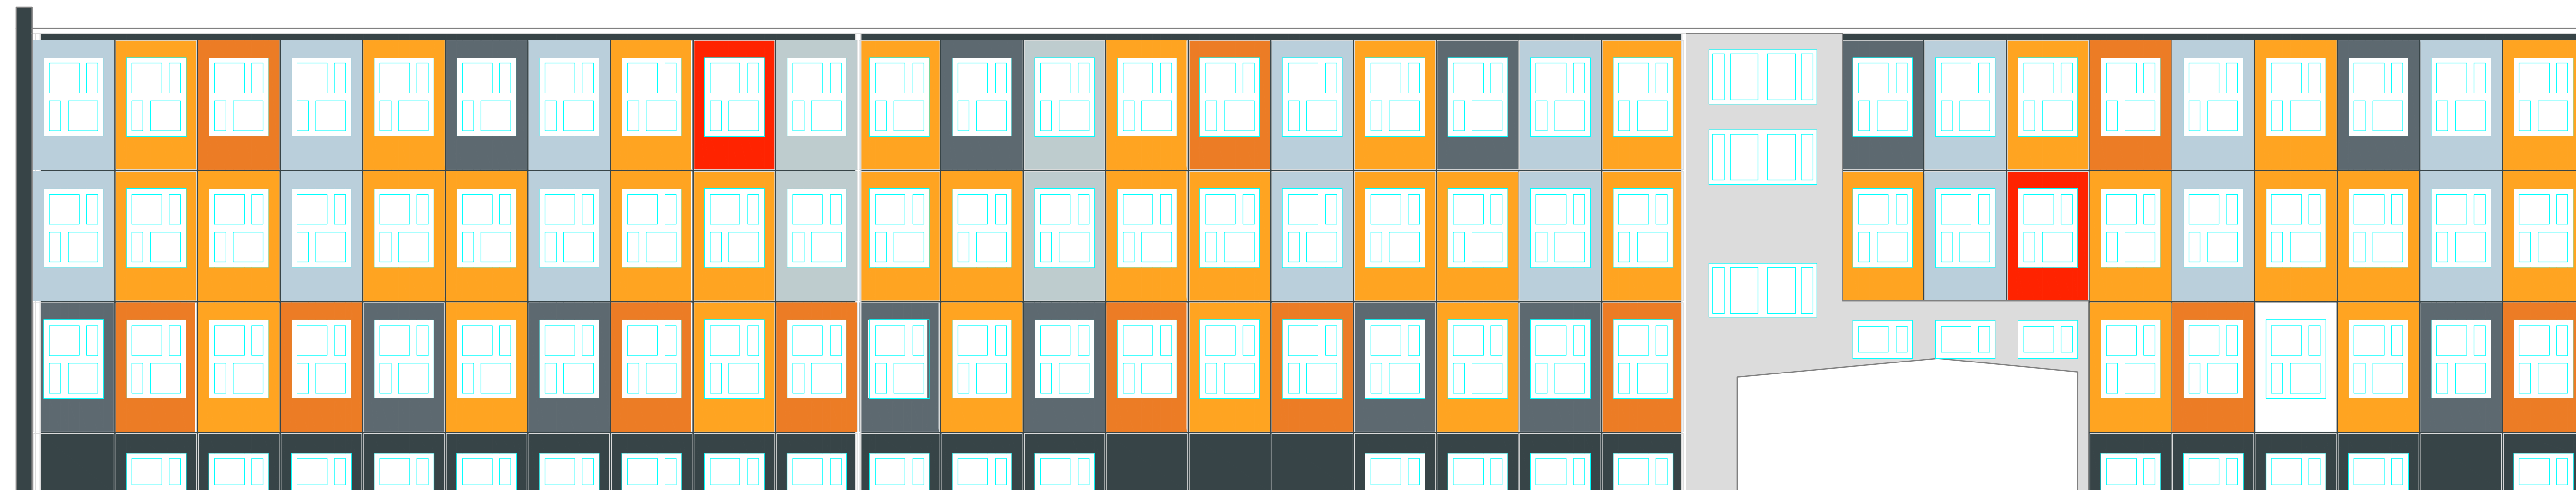

# WARIANT 4

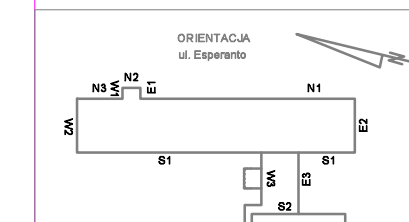

## PROJEKT BUDOWLANY

INWESTOR:  
**MIASTO STOŁECZNE WARSZAWA**  
 pl. Bankowy 3/5  
 Warszawa

ZAMAWIAJĄCY:  
**MIASTO STOŁECZNE WARSZAWA**  
 Reprezentowane przez  
 Dyrektora SP nr 234 im.  
 Juliana Tuwima  
 w Warszawie

TYTUŁ PROJEKTU:  
**PROJEKT BUDOWLANY  
 MALOWANIA ELEWACJI BUDYNKU**

ADRES PROJ. OBIEKTU (nr działki):  
**Szkoła Podstawowa nr 234  
 im. Juliana Tuwima  
 dz. nr ew. 8 obręb 6-02-04  
 Dzielnica Wola**

JEDNOSTKA PROJEKTOWA:  
**DFF Projekt - Jacek Fluk  
 01-171 Warszawa ul. Młynarska 48**

ARCHITEKTURA  
 TYTUŁ RYSUNKU:  
**ELEWACJA TYLNA - ZACHODNIA**

DATA:

04.03.2019

PROJEKTANT  
 imię i nazwisko  
 Jacek Fluk

PROJEKTANT  
 imię i nazwisko  
 Jacek Fluk

PROJEKTANT  
 imię i nazwisko  
 Jacek Fluk

PROJEKTANT  
 imię i nazwisko  
 Jacek Fluk

UPRZ.  
 MA-1048

PODPIS:  
 MA-1048

NR RYL:  
 2019-04-1

SKALA:  
**1:100**

Koplowanie, publikowanie i rozprowadzanie bez zgody Inwestora i  
 jednostki projektowej jest ZABRANIONE !!