



S1

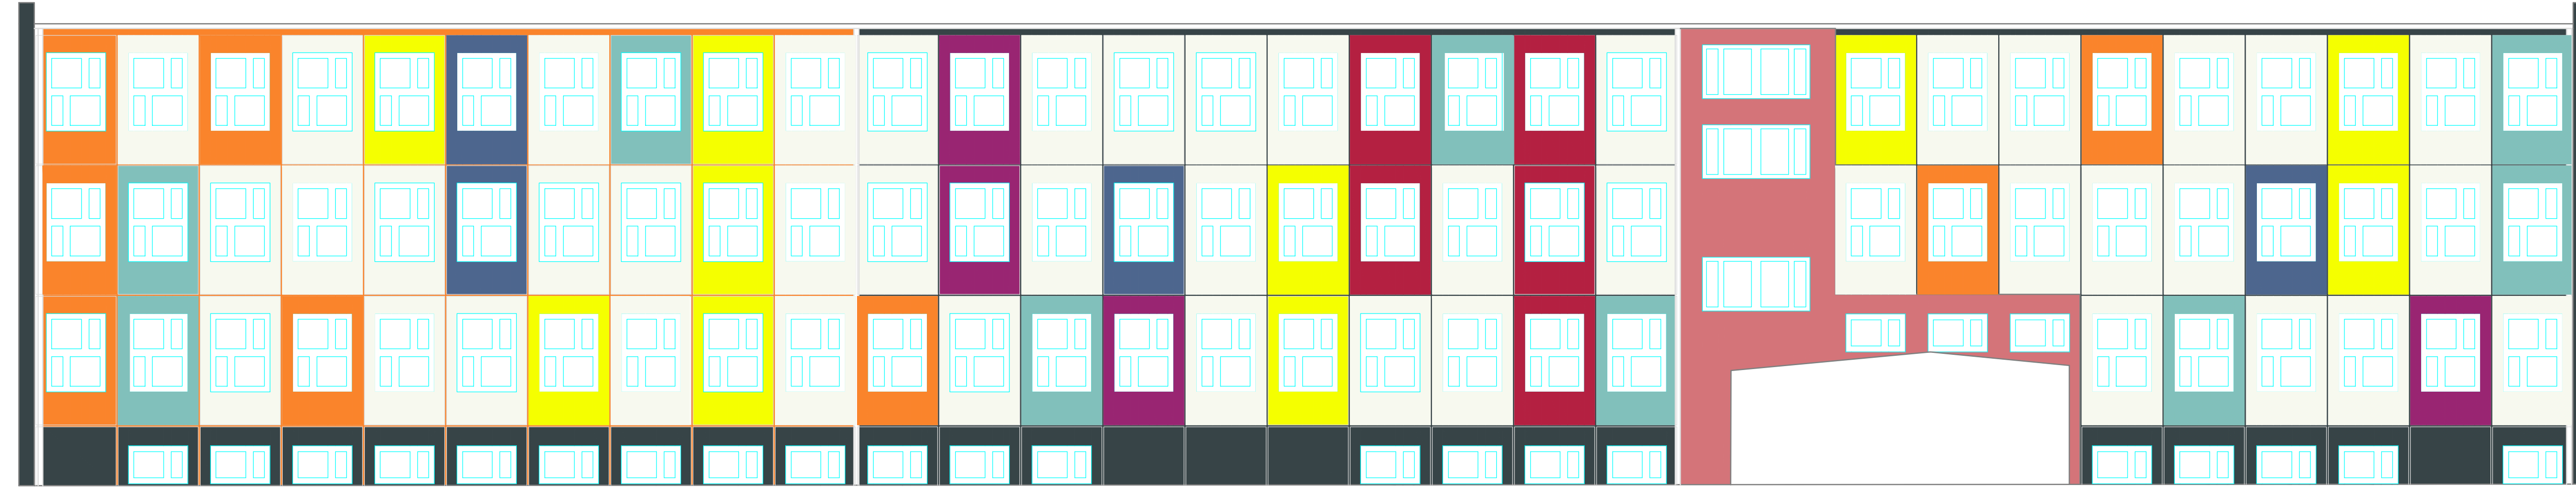

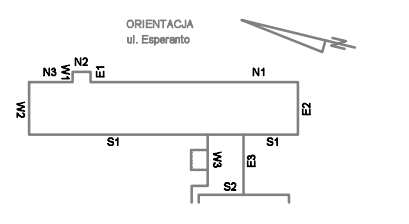

PROJEKT BUDOWLANY

INWESTOR:
MIASTO STOŁECZNE WARSZAWA
 pl. Bankowy 3/5
 Warszawa

ZAMAWIAJĄCY:
MIASTO STOŁECZNE WARSZAWA
 Reprezentowane przez
 Dyrektora SP nr 234 im.
 Juliana Tuwima
 w Warszawie

TYTUŁ PROJEKTU:
 PROJEKT BUDOWLANY
 REMONTU ELEWACJI BUDYNKU

ADRES PROJ. OBIEKTU (nr obiektu):
Szkoła Podstawowa nr 234
Im. Juliana Tuwima
dz. nr ew. 8 obręb 6-02-04
Dzielnica Wola

JEDNOSTKA PROJEKTOWA:
DFF Projekt - Jacek Fluk
01-171 Warszawa ul. Młynarska 48

ARCHITEKTURA
ELEWACJA TYLNA - WSCHODNIA

PROJEKTANT	IMIĘ I NAZWISKO	UPR.	PODPIS	SYGNAŁ
	mgr inż. arch. Jacek Fluk			1:100
	mgr inż. arch. Marlena Przechłocinska-Podulska	RAJONOWA 014-100		MR BYTEL
	mgr inż. arch. Krzysztof Podulska			ZMPPA.G.3

Koplowanie, publikowanie i rozpowszechnianie bez zgody Inwestora i
 jednostki projektowej jest ZABRONIONE !!